TECNOEDIL
tecnologie edili

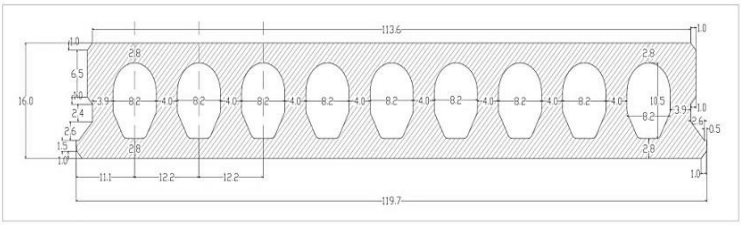

VOCE DI CAPITOLATO

"solaio piano o inclinato a pannelli prefabbricati autoportanti tipo alveolare in calcestruzzo armato precompresso a fili aderente realizzato in stabilimento con procedimento di estrusione, aventi una larghezza modulare di 120 cm, ad intradosso finito come da getto contro cassero metallico per un sovraccarico accidentale di ..... kN/mq ed u ncarico permanente di ..... kN/mq oltre al peso prioprio del solaio. I pannelli prefabbricati sono realizzati con calcestruzzo di classe C45/55 ed acciaio armonico di precompressione Fp(1)k 1.670, delle dimensioni e quantità previste nei calcoli statici e fresature di testata agli estremi della lastra. Sono compresi i getti di completamento in opera con calcestruzzo di classe Rck 30 Mpa, le armature integrative inferiori taglio resistenti e/o superiori resistenti a momenti negativi e la eventuale rete elettrosaldata da inserire nel getto della soletta. E' inoltre compreso quanto altro occorra per dare l'opera finita. Misurato per la superficie effettiva al lordo degli appoggi....."

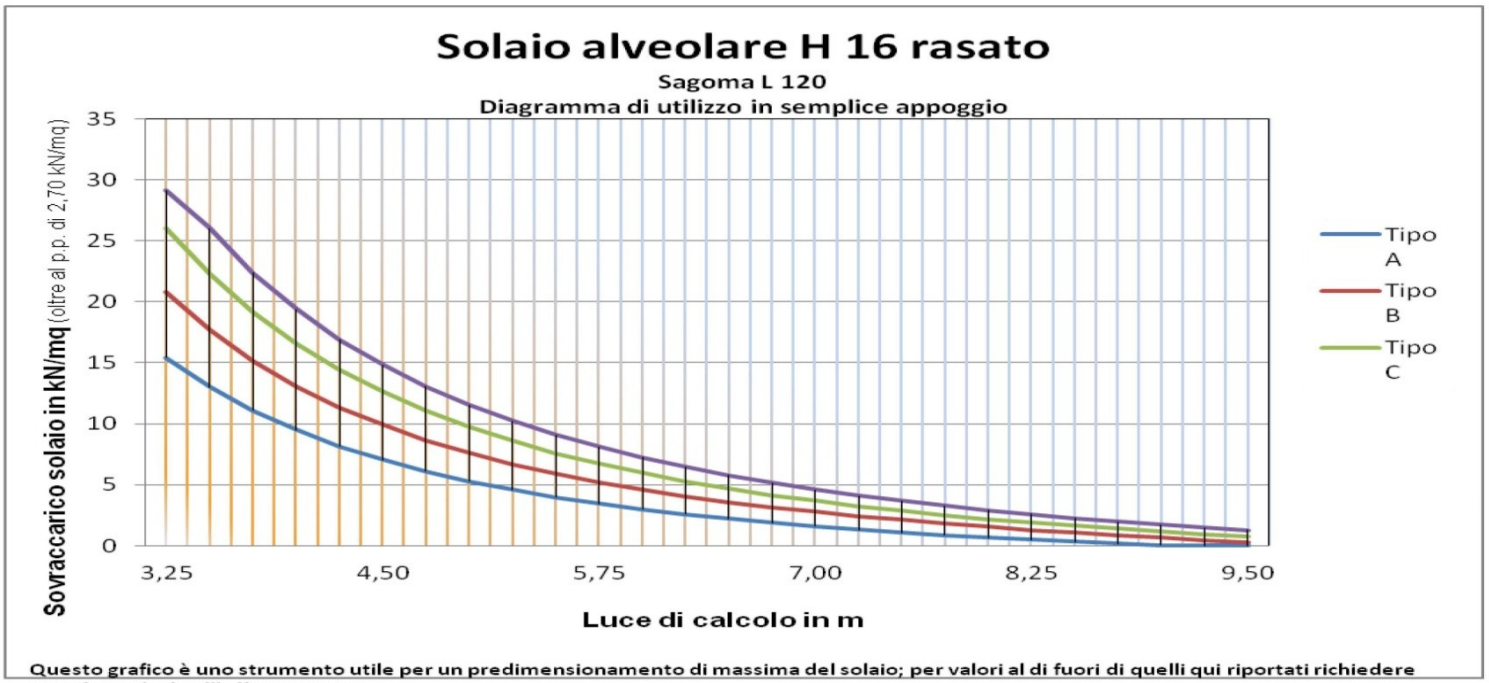

Questo grafico è uno strumento utile per un predimensionamento di massima del solaio; per valori al di fuori di quelli qui riportati richiedere specifico calcolo all'ufficio tecnico.

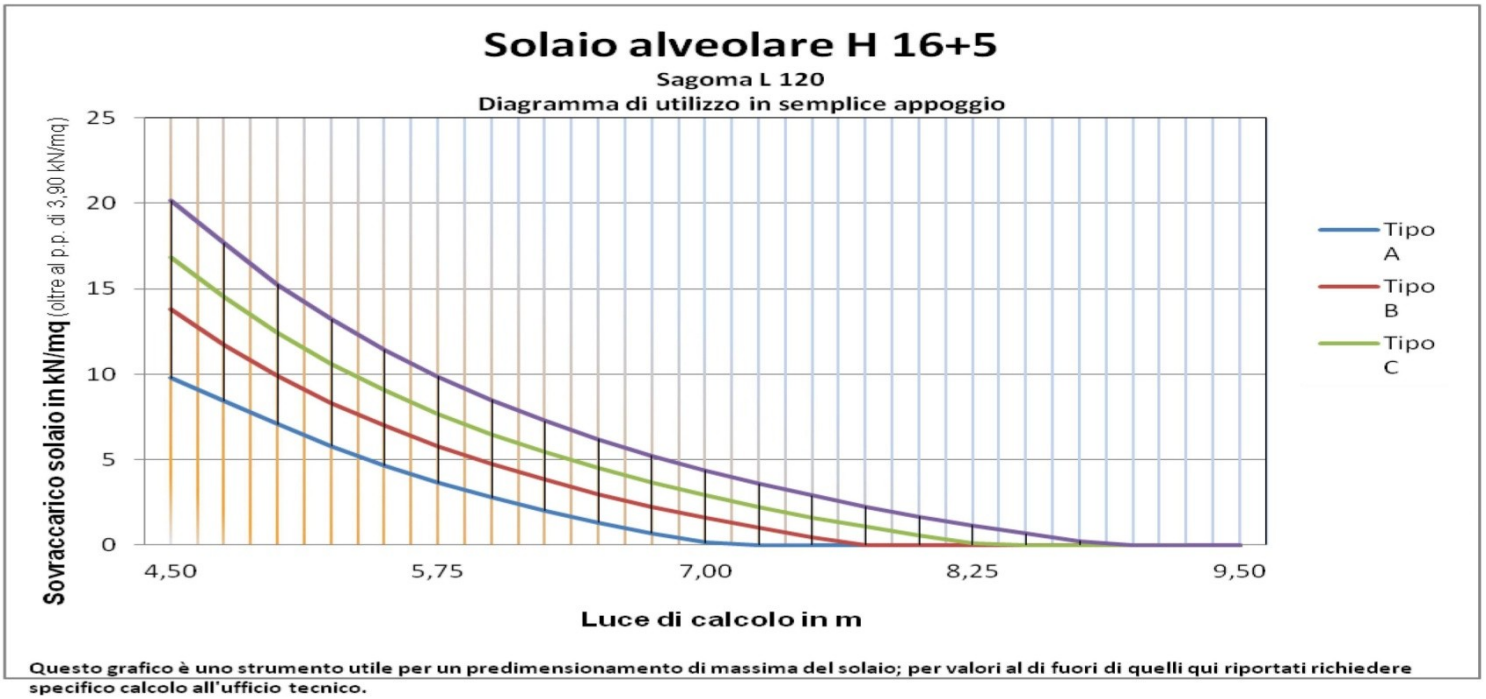

Questo grafico è uno strumento utile per un predimensionamento di massima del solaio; per valori al di fuori di quelli qui riportati richiedere specifico calcolo all'ufficio tecnico.

TECNOEDIL
di Toffali
Via XXIV Giugno 4
37139 VERONA
T +39 045 890 0705
F +39 045 890 5001
tecnoedil.solai@gmail.com
P.IVA 04264330236